


Pianta Piano Seminterato

Pianta Piano Primo


Pianta Piano Secondo

Pianta Piano Terzo

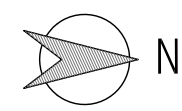


Scala 1:500

Palazzo degli Angeli

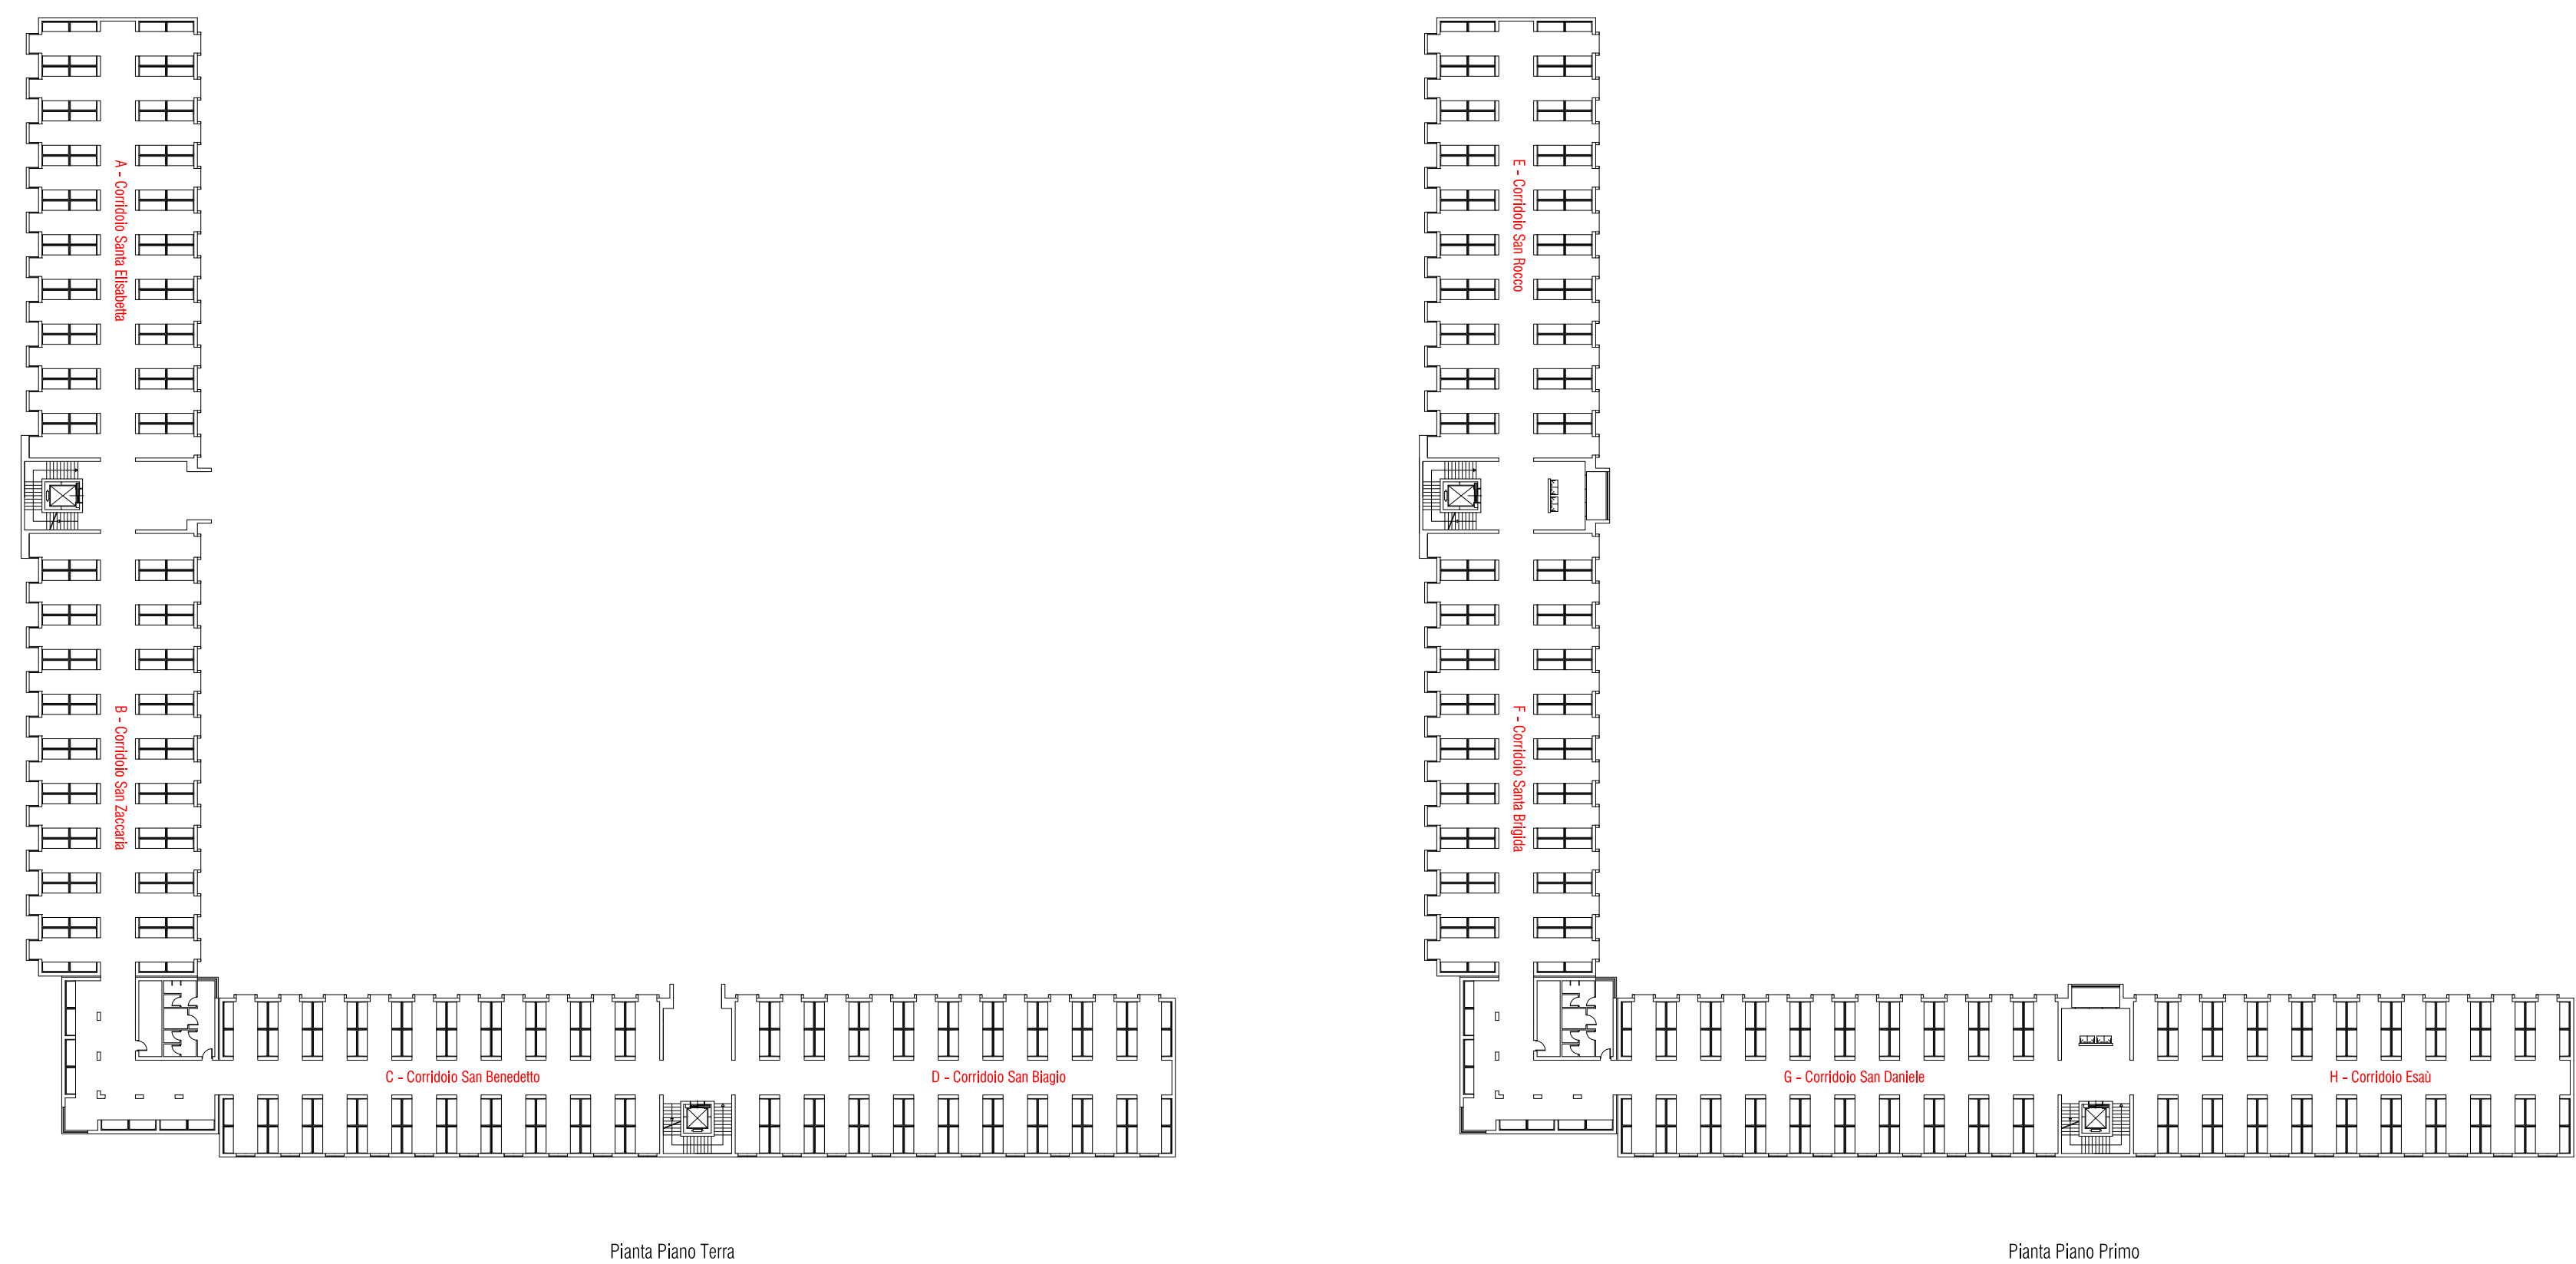

Pianta Piano Terra



Pianta Piano Primo

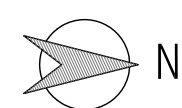

Scala 1:500

Palazzo del Sacro Cuore di Gesù

Planimetria Generale

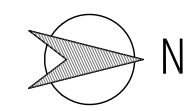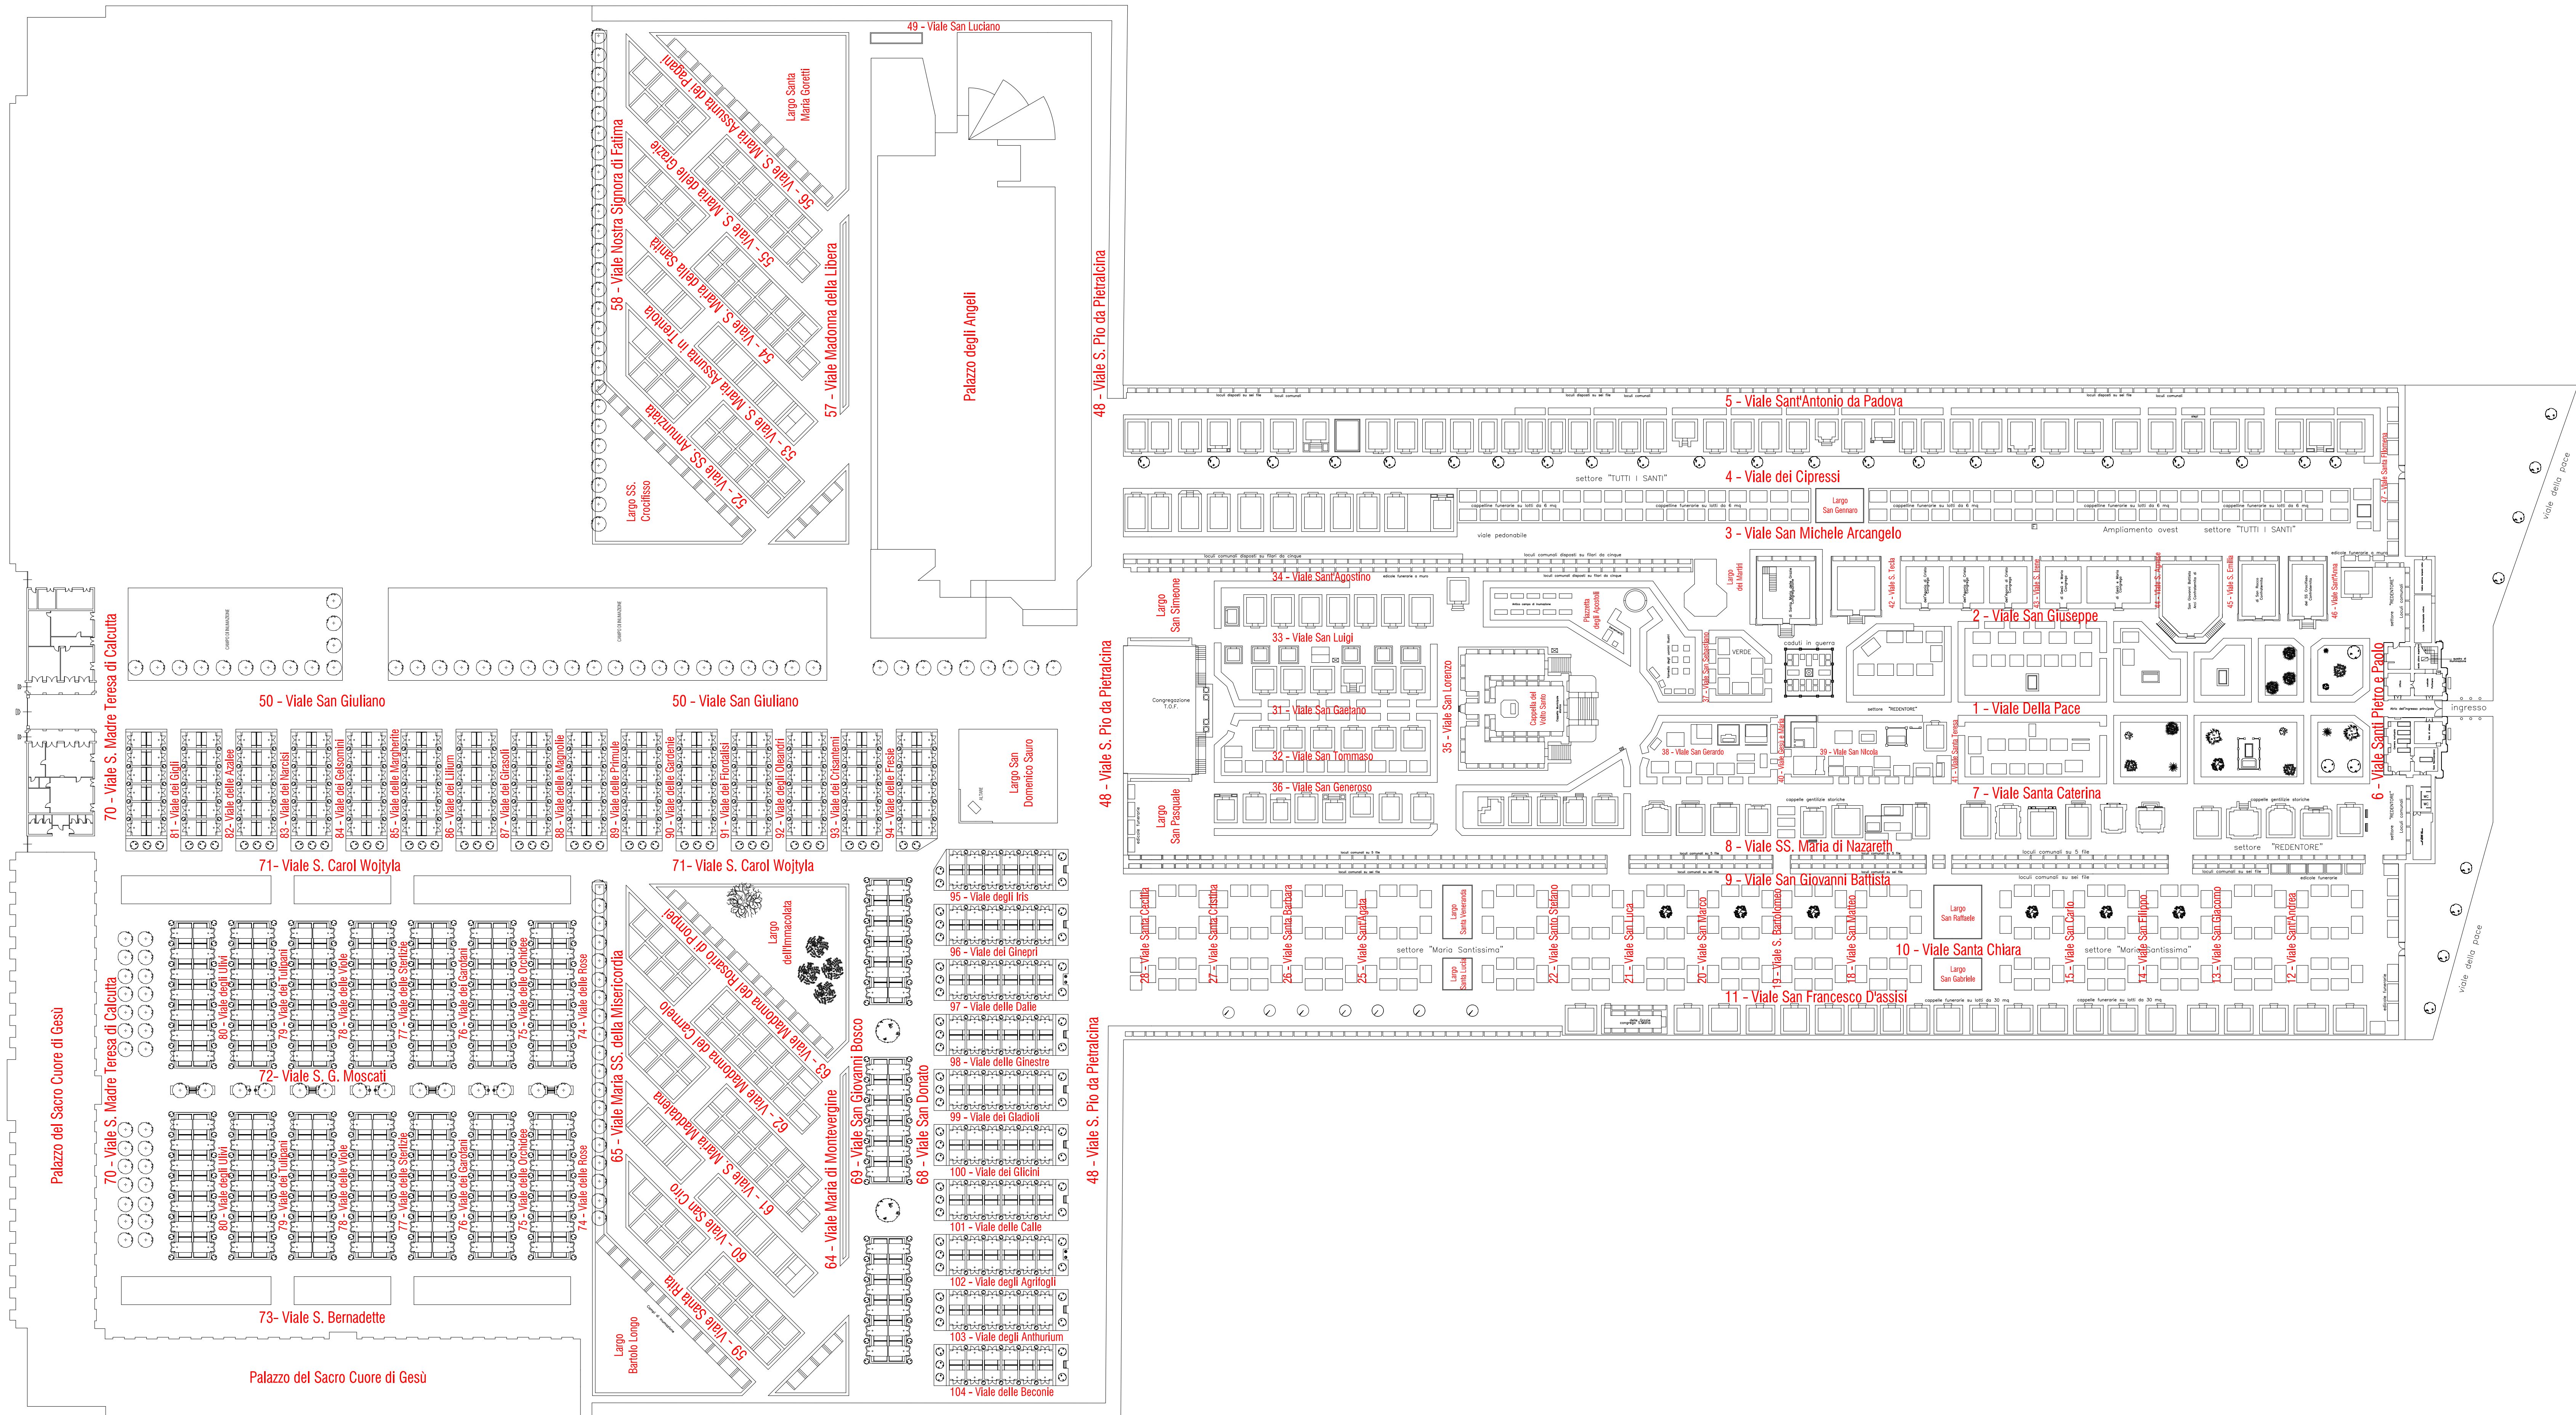

Scala 1:500